

Übersicht Bautermine


VoltaNord

Arealentwicklung Volta Nord
 Baustellenkoordination
 Phasenplan Bauleistik
 Stand: Version 3.2 – September 25
 Änderungen vorbehalten



Legende:

- 5/25 – 4/27 Termine Ausführung
- Hochbau
- Landschaftsbau
- Aushub
- Rückbau / Bodensanierung
- Fahrtrouten Baufahrzeuge

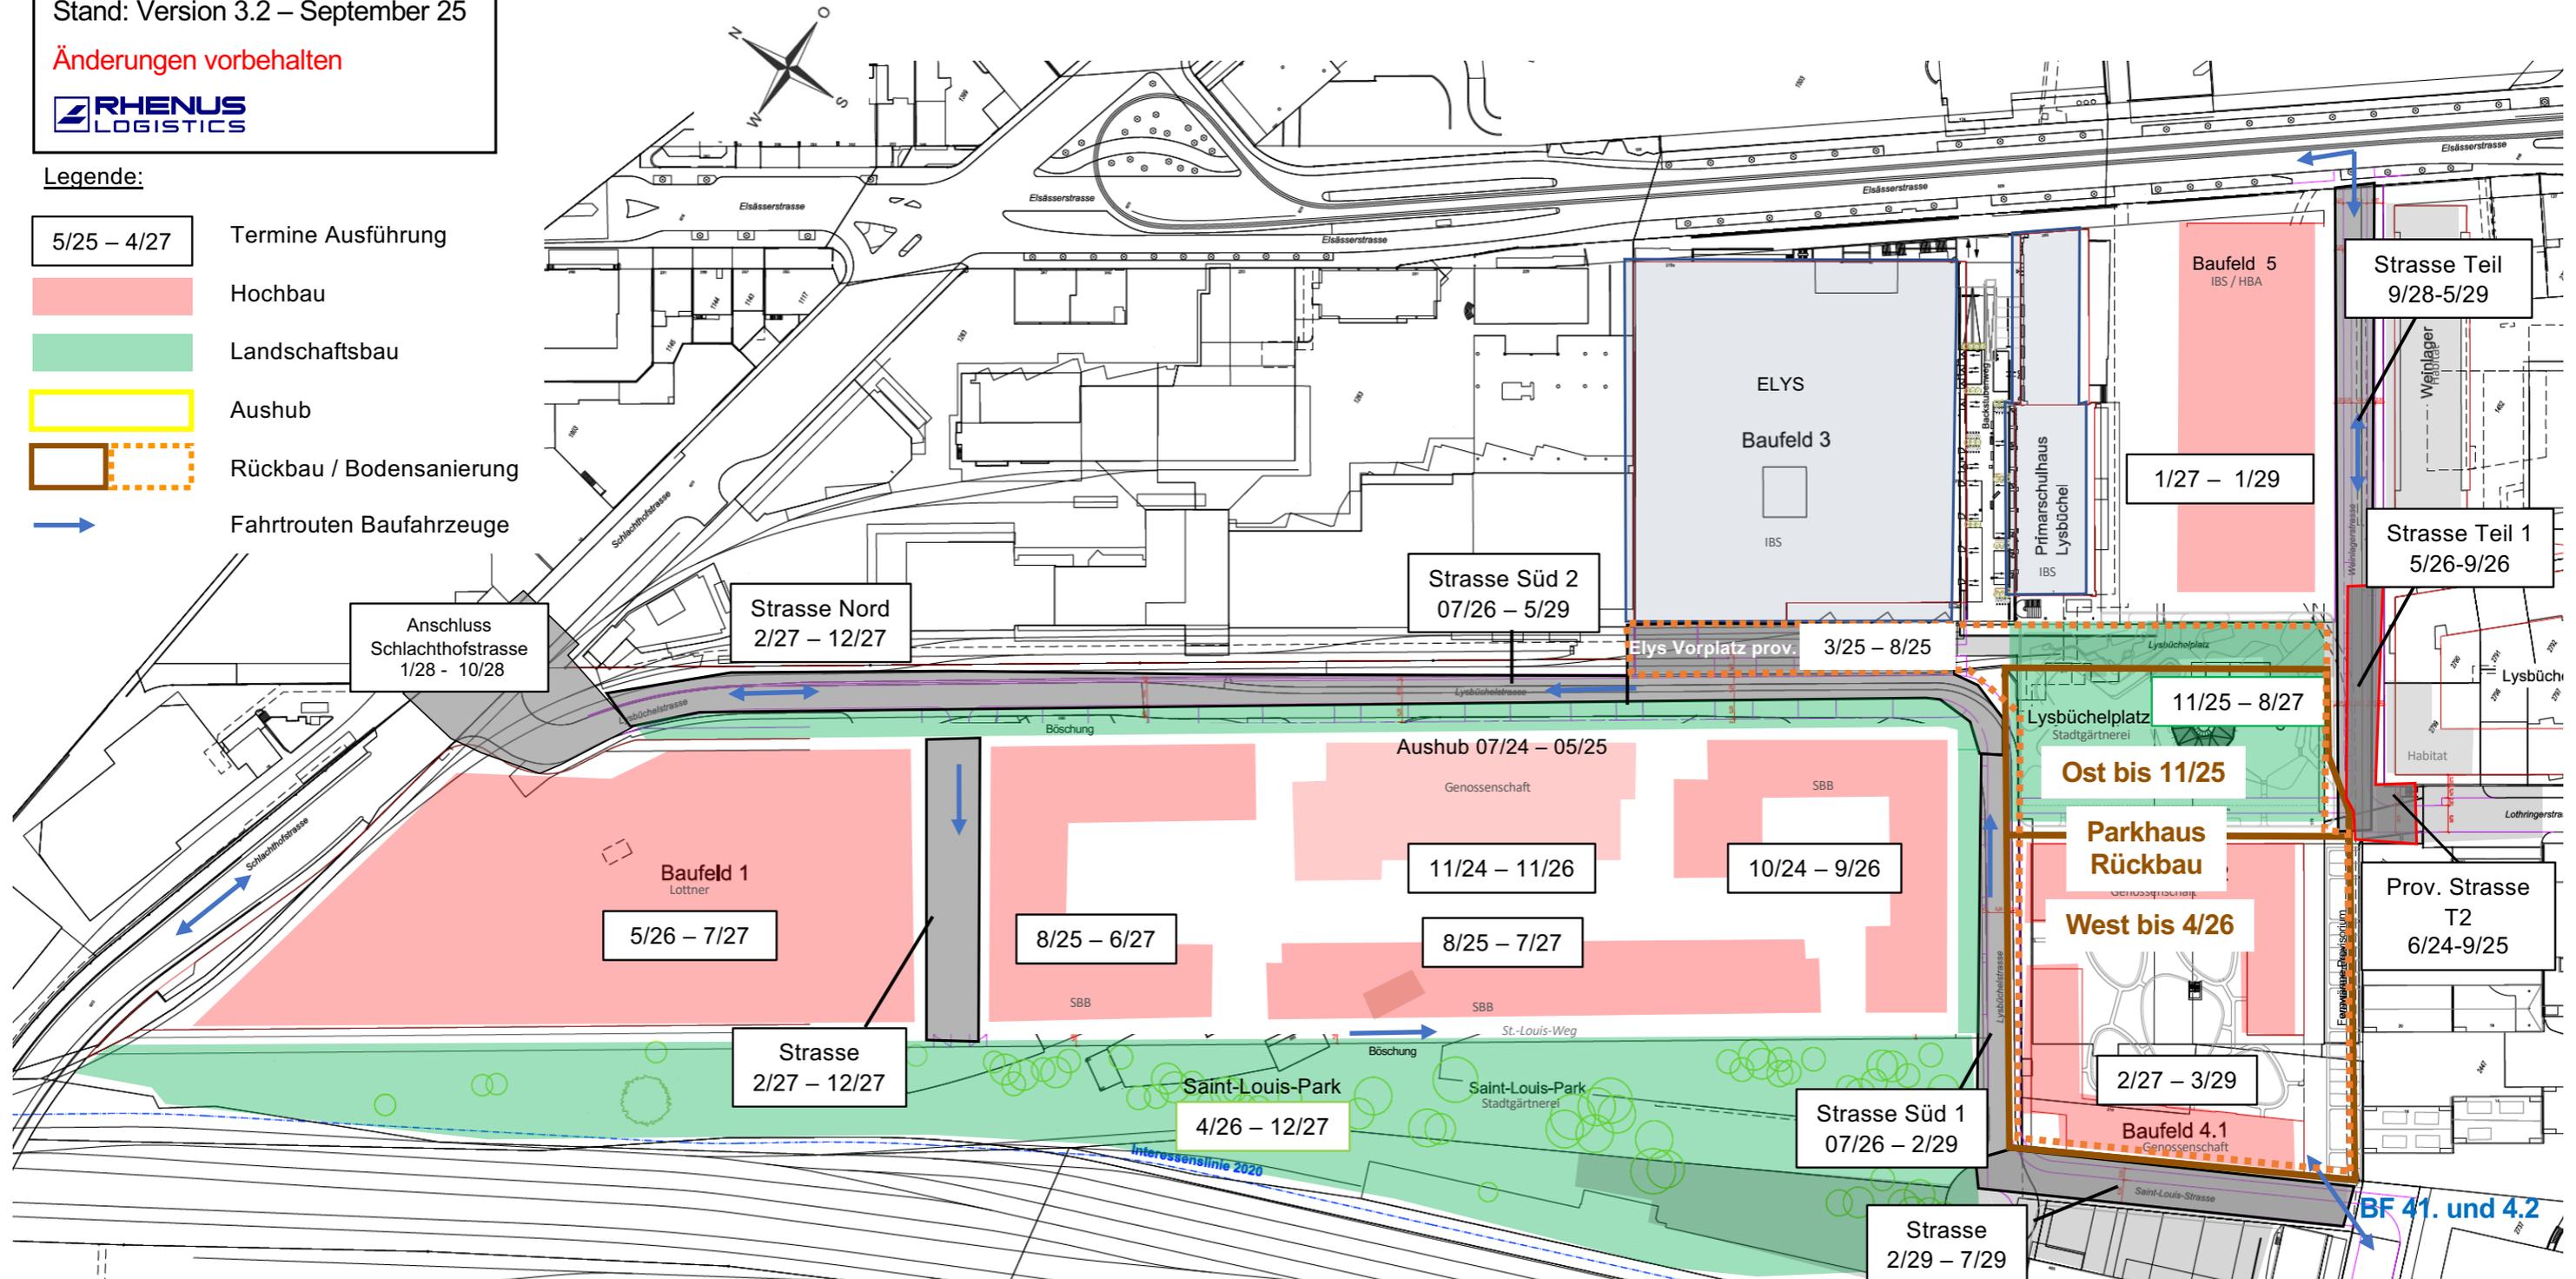

BF 41. und 4.2